



1階配置図

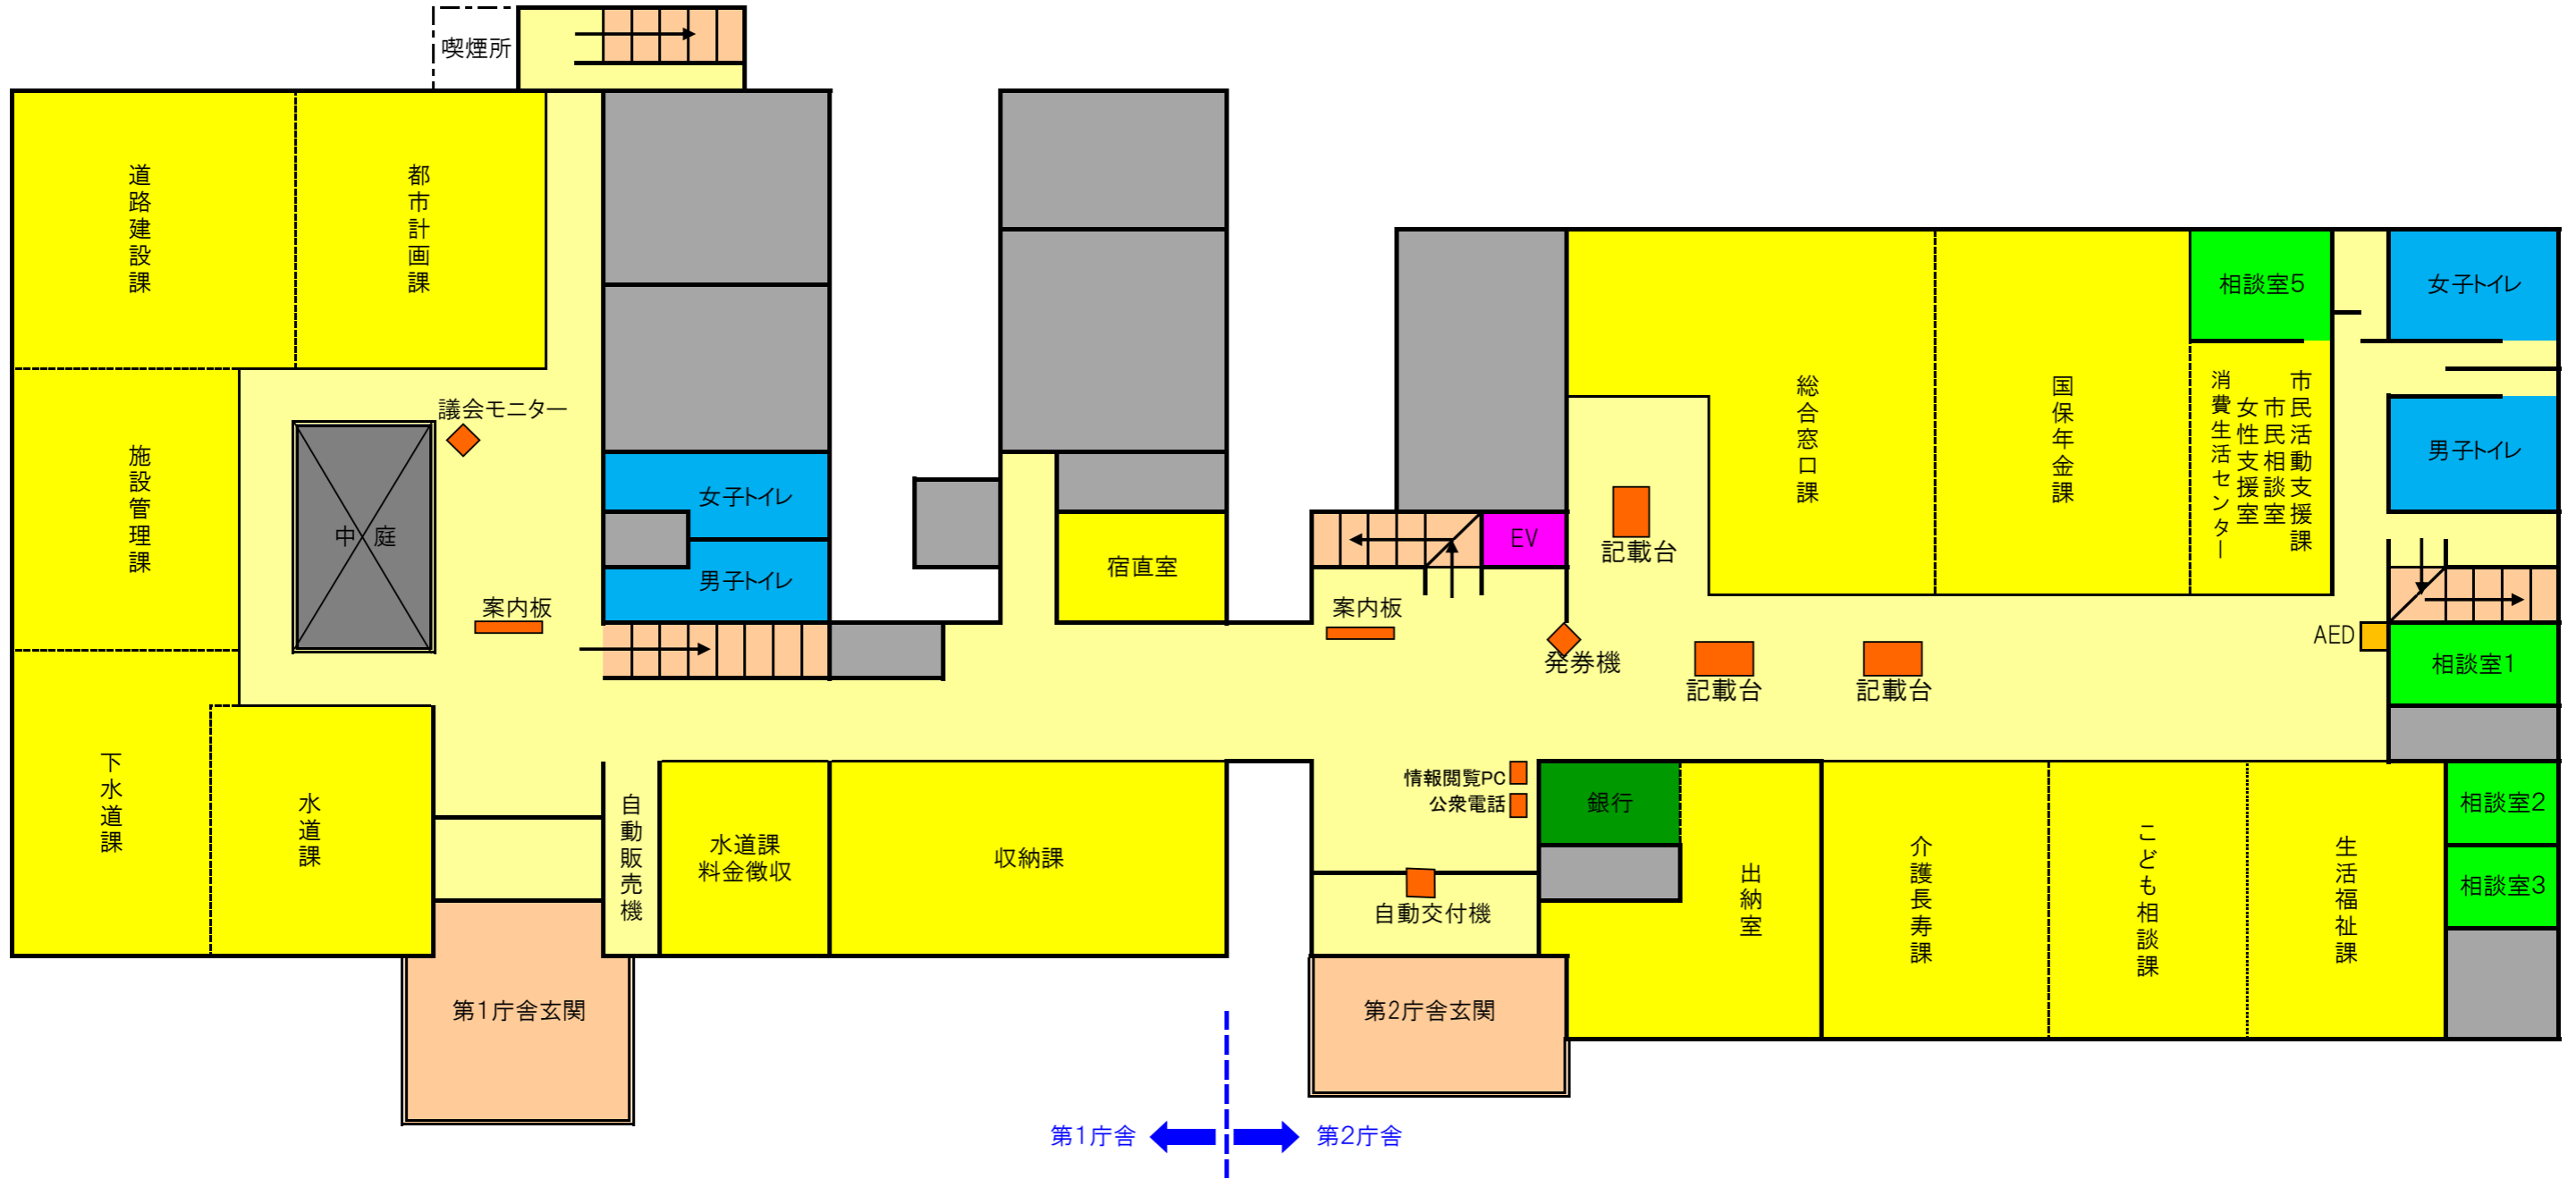

2階配置図

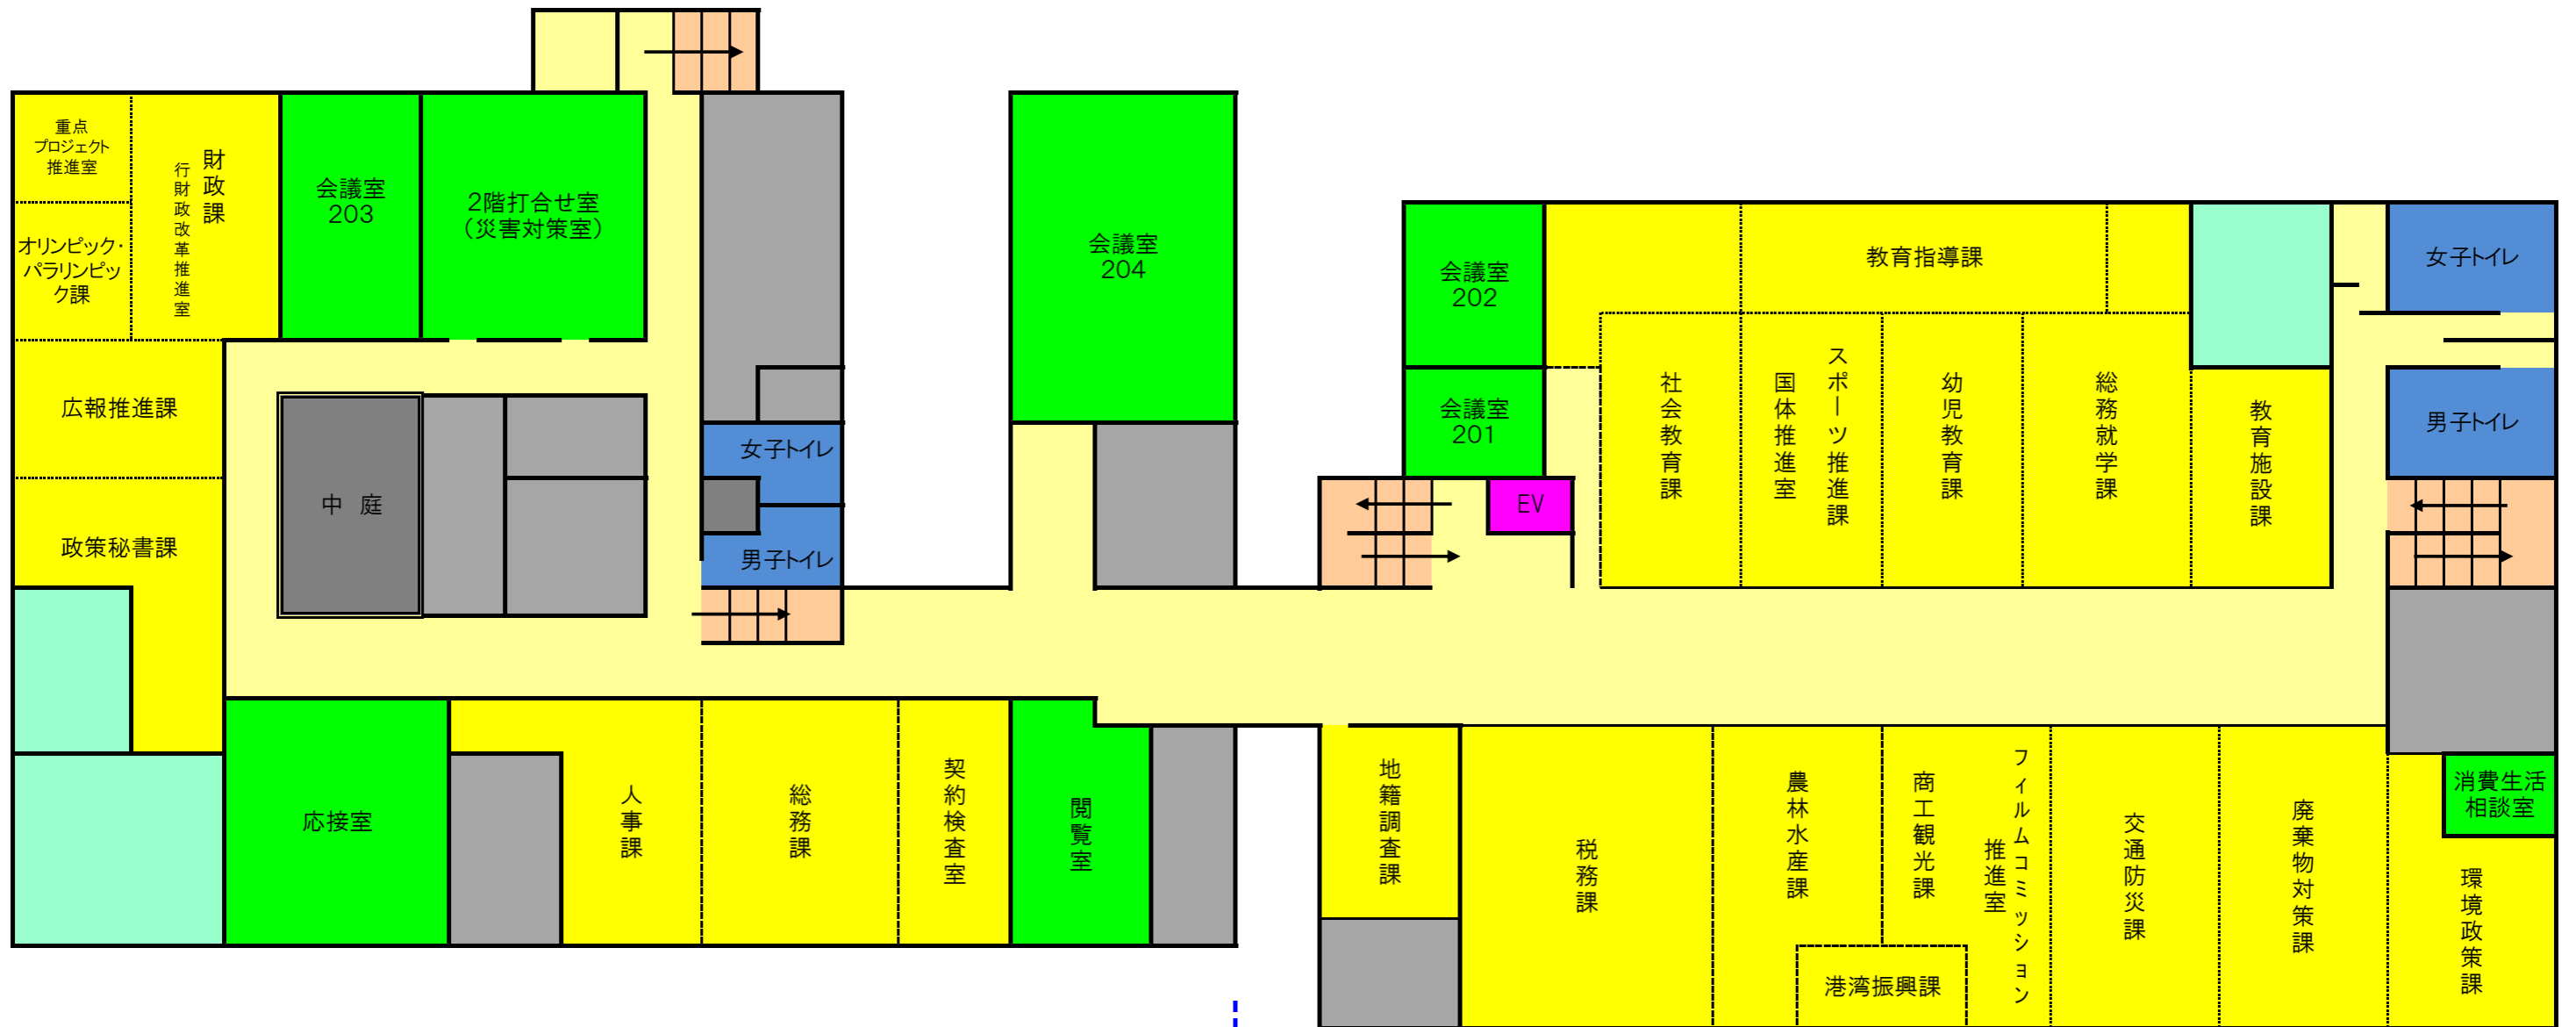

第1庁舎 ← → 第2庁舎

3階配置図

