


市街化調整区域における地区計画・区域指定 概要図

※内容を証明するものではありませんので、詳細は都市計画課にてご確認ください。

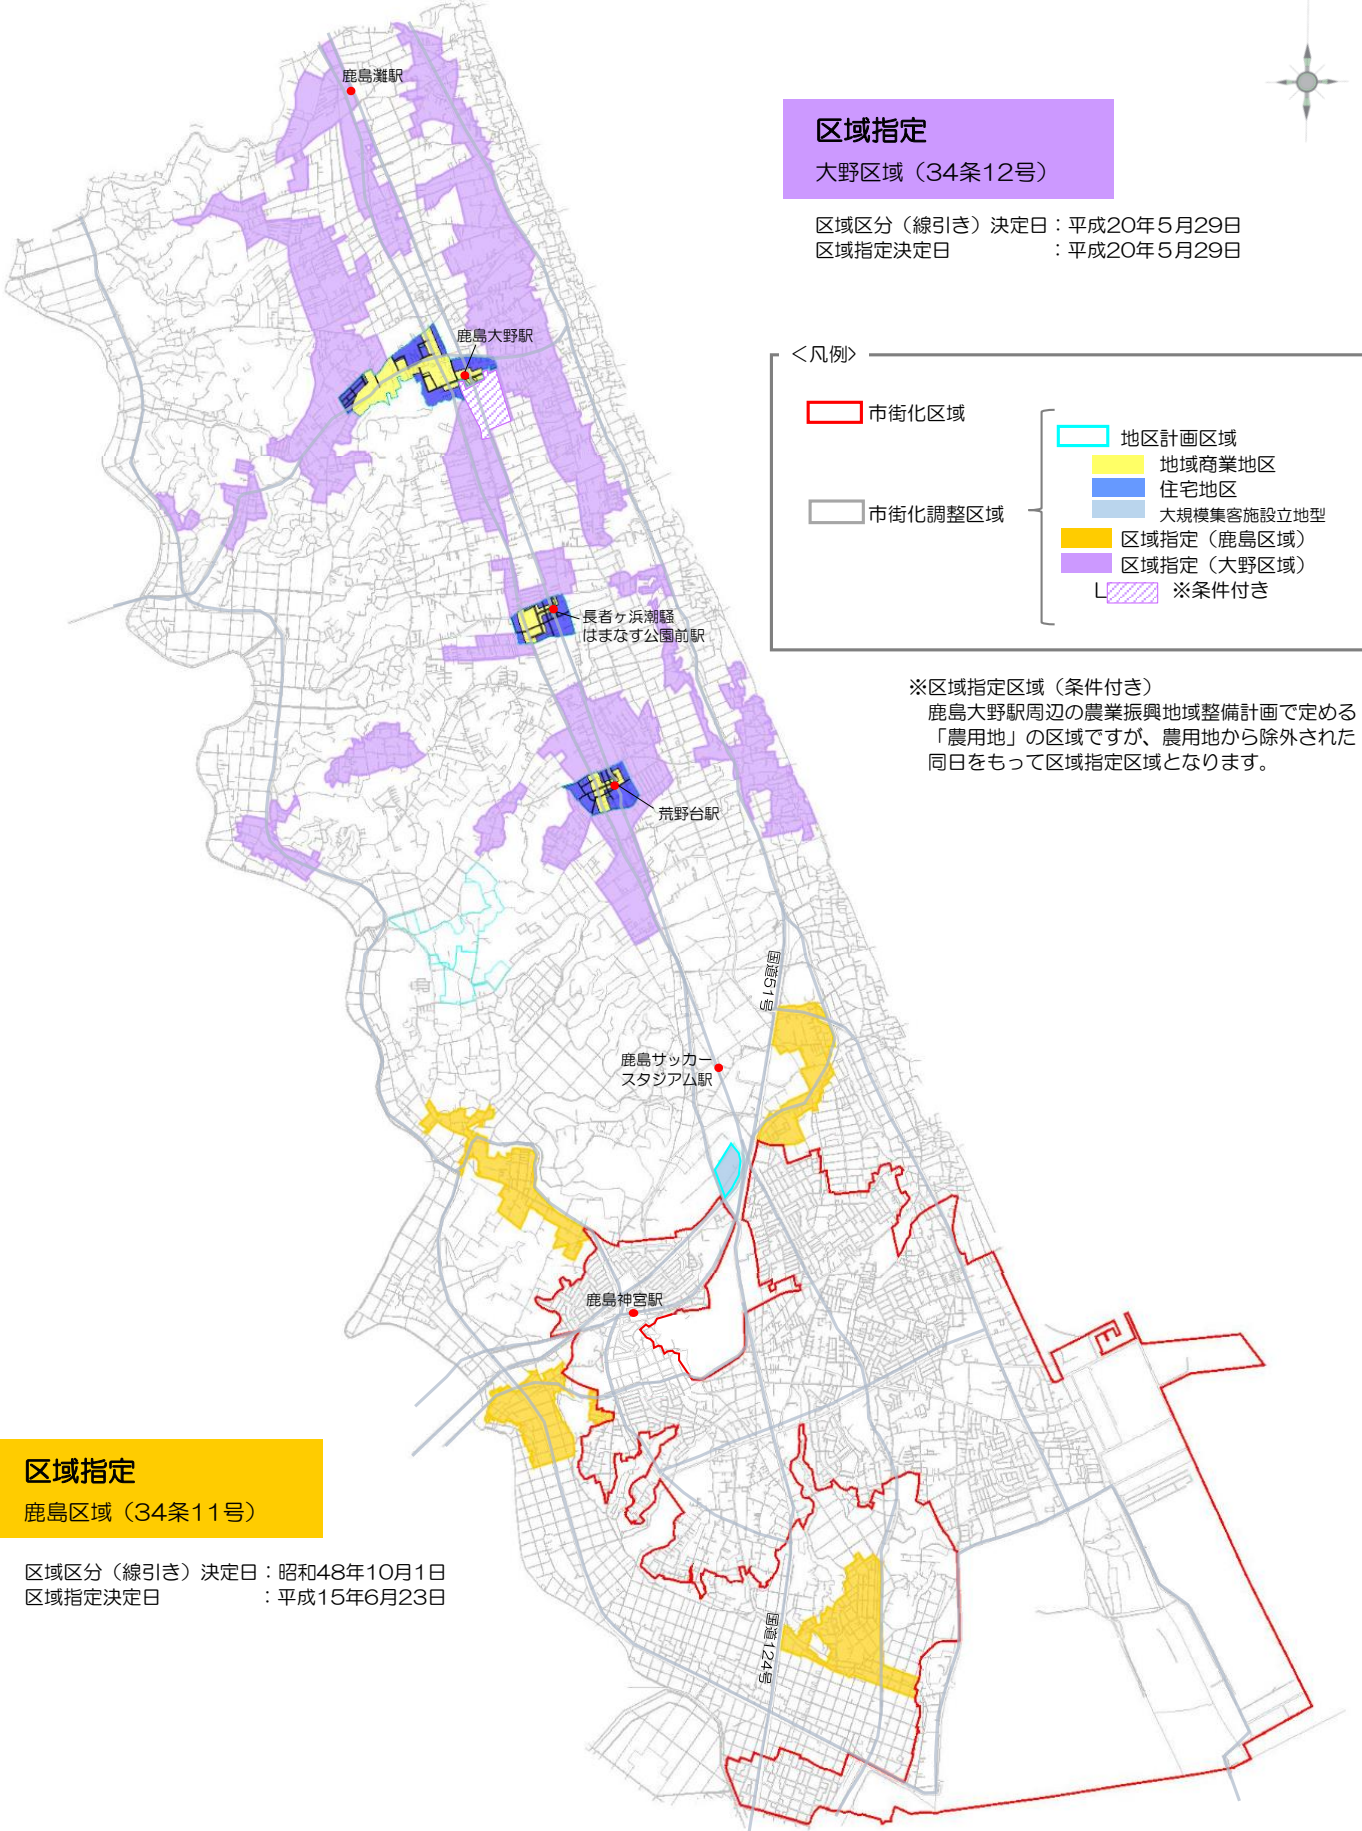

区域指定

大野区域（34条12号）

区域区分（線引き）決定日：平成20年5月29日

区域指定決定日：平成20年5月29日

<凡例>

市街化区域

市街化調整区域

地区計画区域

地域商業地区

住宅地区

大規模集客施設立地地型

区域指定（鹿島区域）

区域指定（大野区域）

※条件付き

※区域指定区域（条件付き）

鹿島大野駅周辺の農業振興地域整備計画で定める「農用地」の区域ですが、農用地から除外された同日をもって区域指定区域となります。

区域指定

鹿島区域（34条11号）

区域区分（線引き）決定日：昭和48年10月1日

区域指定決定日：平成15年6月23日