


鹿島臨海都市計画地区計画 谷原地区 計画図

0 100 縮尺1:1500 200 300

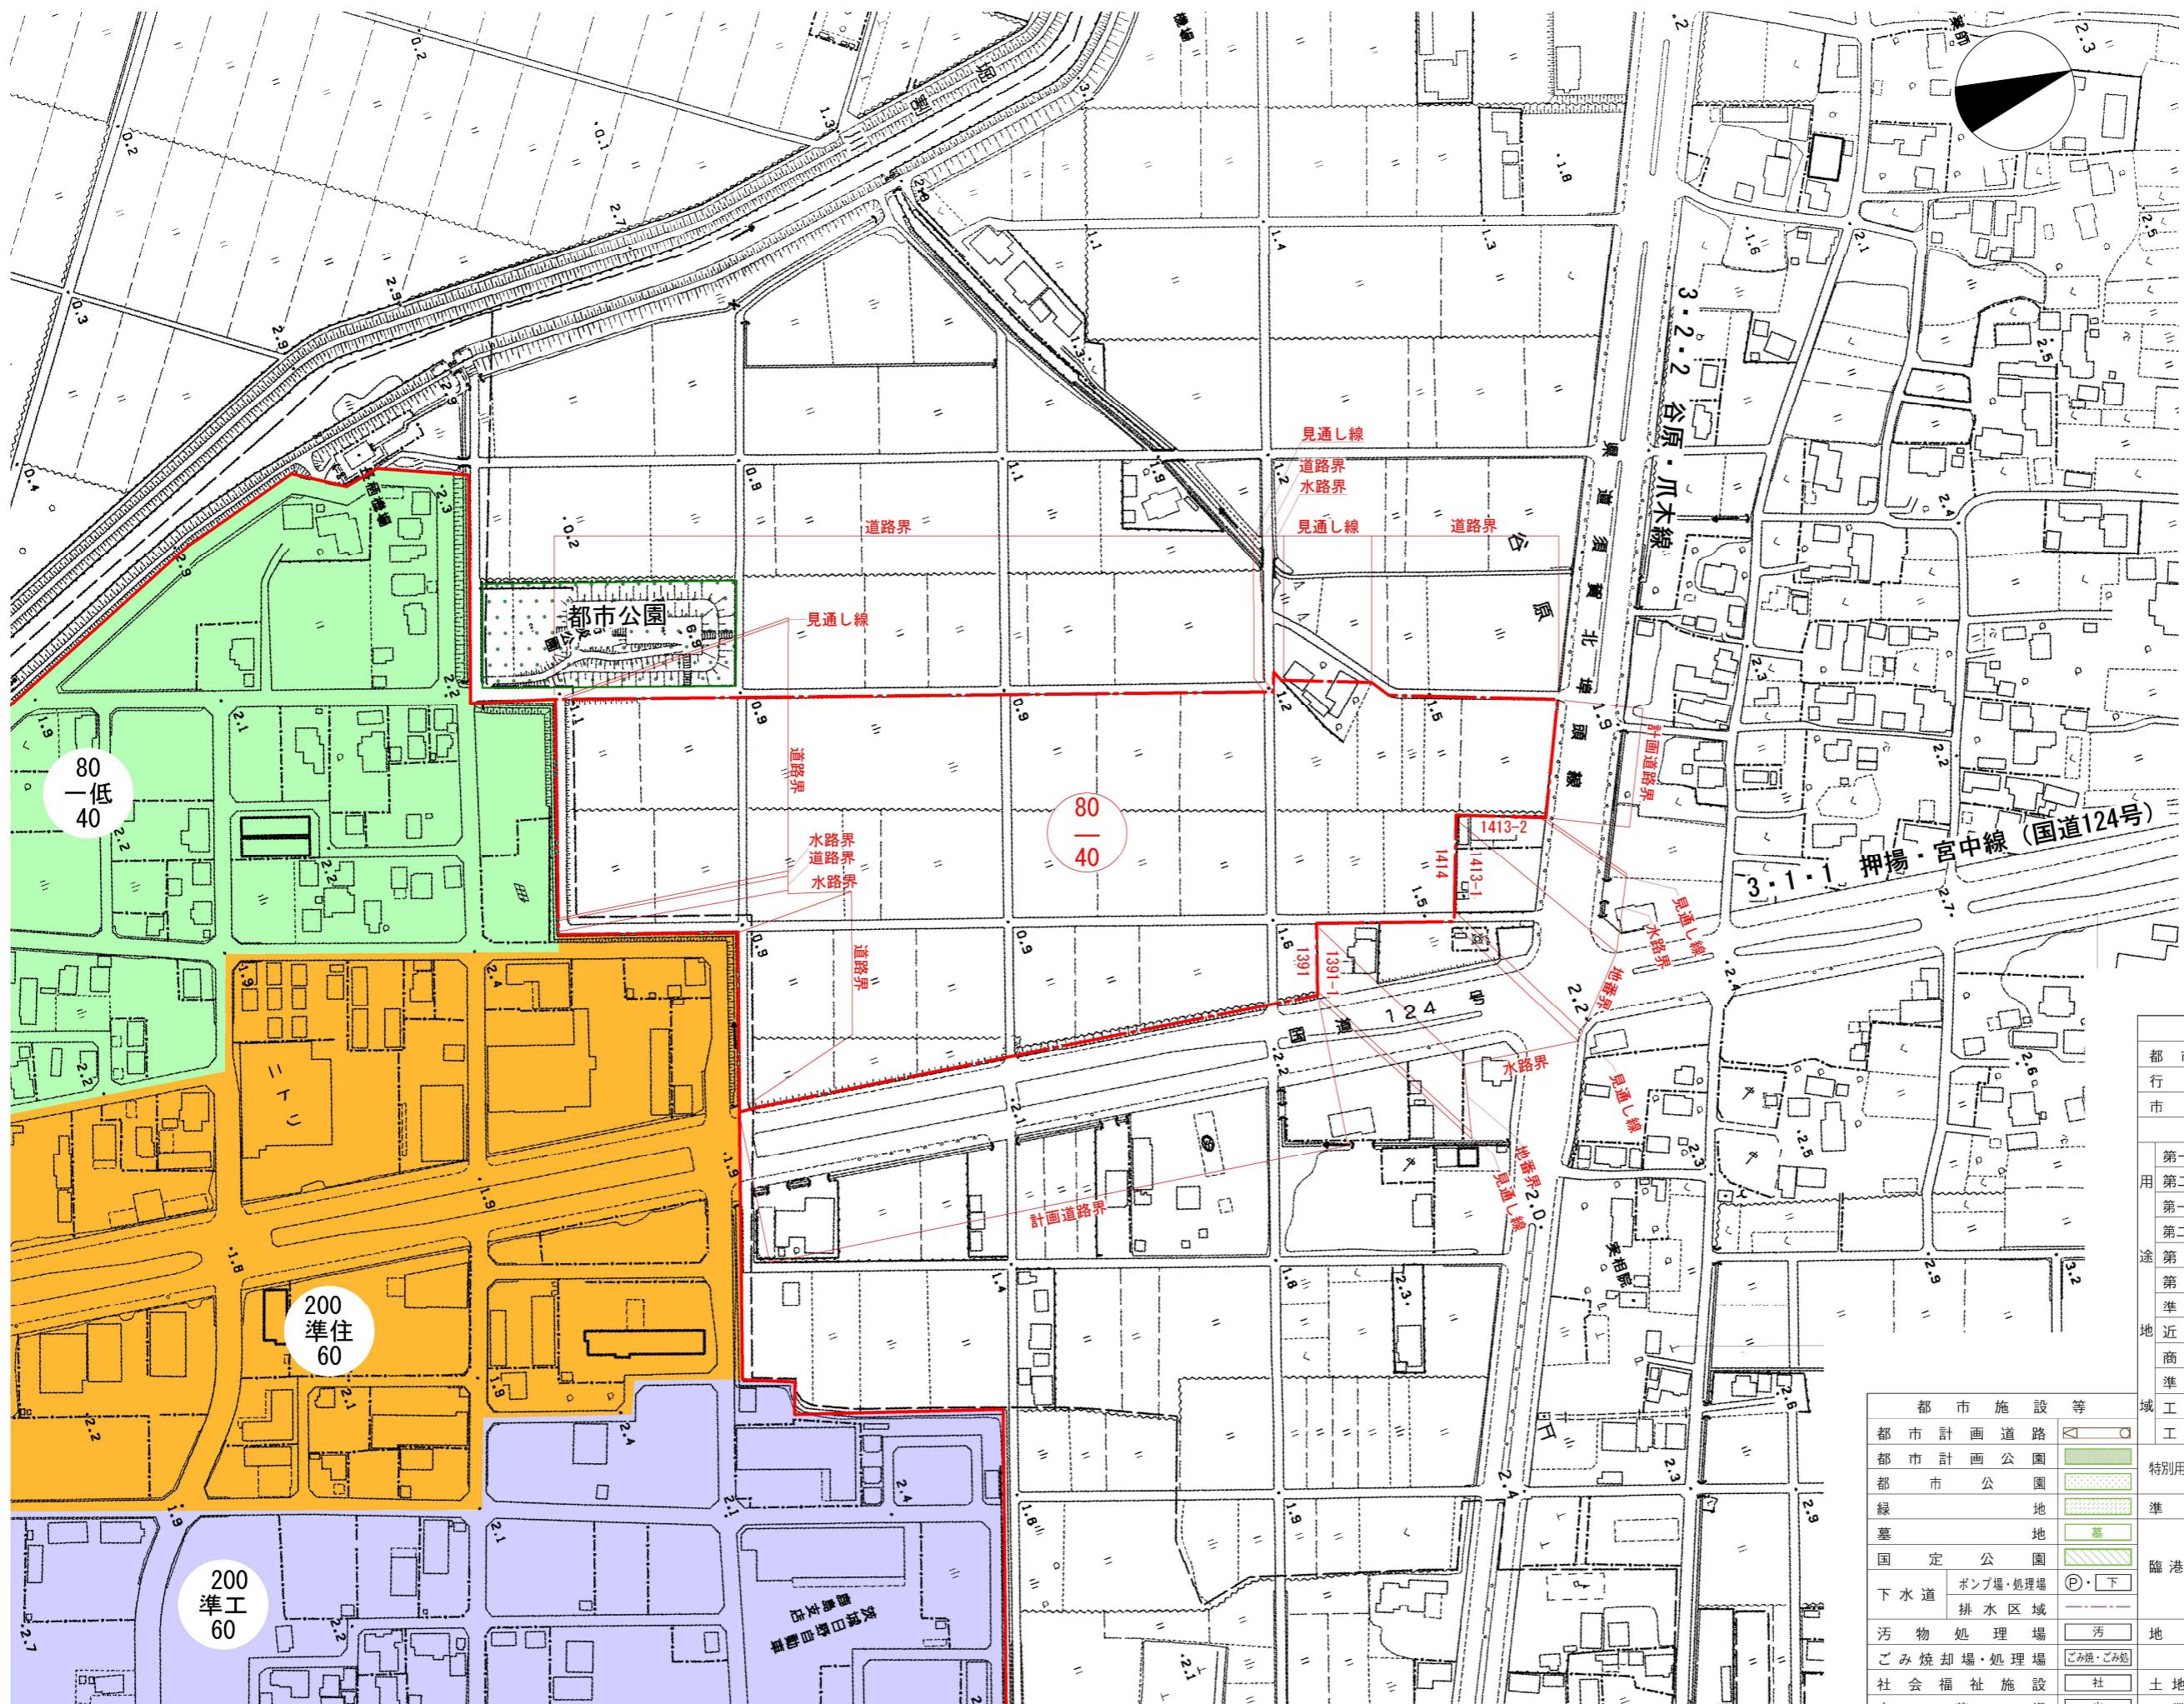

凡例

	地区計画区域 (地区整備計画区域)
--	----------------------

凡例

都市計画区域	
行政区	
市街化区域	
地域地区	
第一種低層住居専用地域	
第二種低層住居専用地域	
第一種中高層住居専用地域	
第二種中高層住居専用地域	
第一種住居地域	
第二種住居地域	
準住居地域	
近隣商業地域	
商業地域	
準工業地域	
工業地域	
工業専用地域	
都市施設等	
都市計画道路	
都市計画公園	
都市公園	
緑地	
墓地	
国定公園	
下水道	
ボンプ場・処理場	
排水区域	
汚物処理場	
ごみ焼却場・処理場	
社会福祉施設	
火葬場	
特別用途地区	
特別業務地区	
大規模集密施設立地制限地区	
準防火地域	
工業港地	
商港区	
臨港地区	
修景厚生港区	
漁港区	
地区計画	
市街地開発事業	
土地区画整理事業	
工業団地造成事業	